


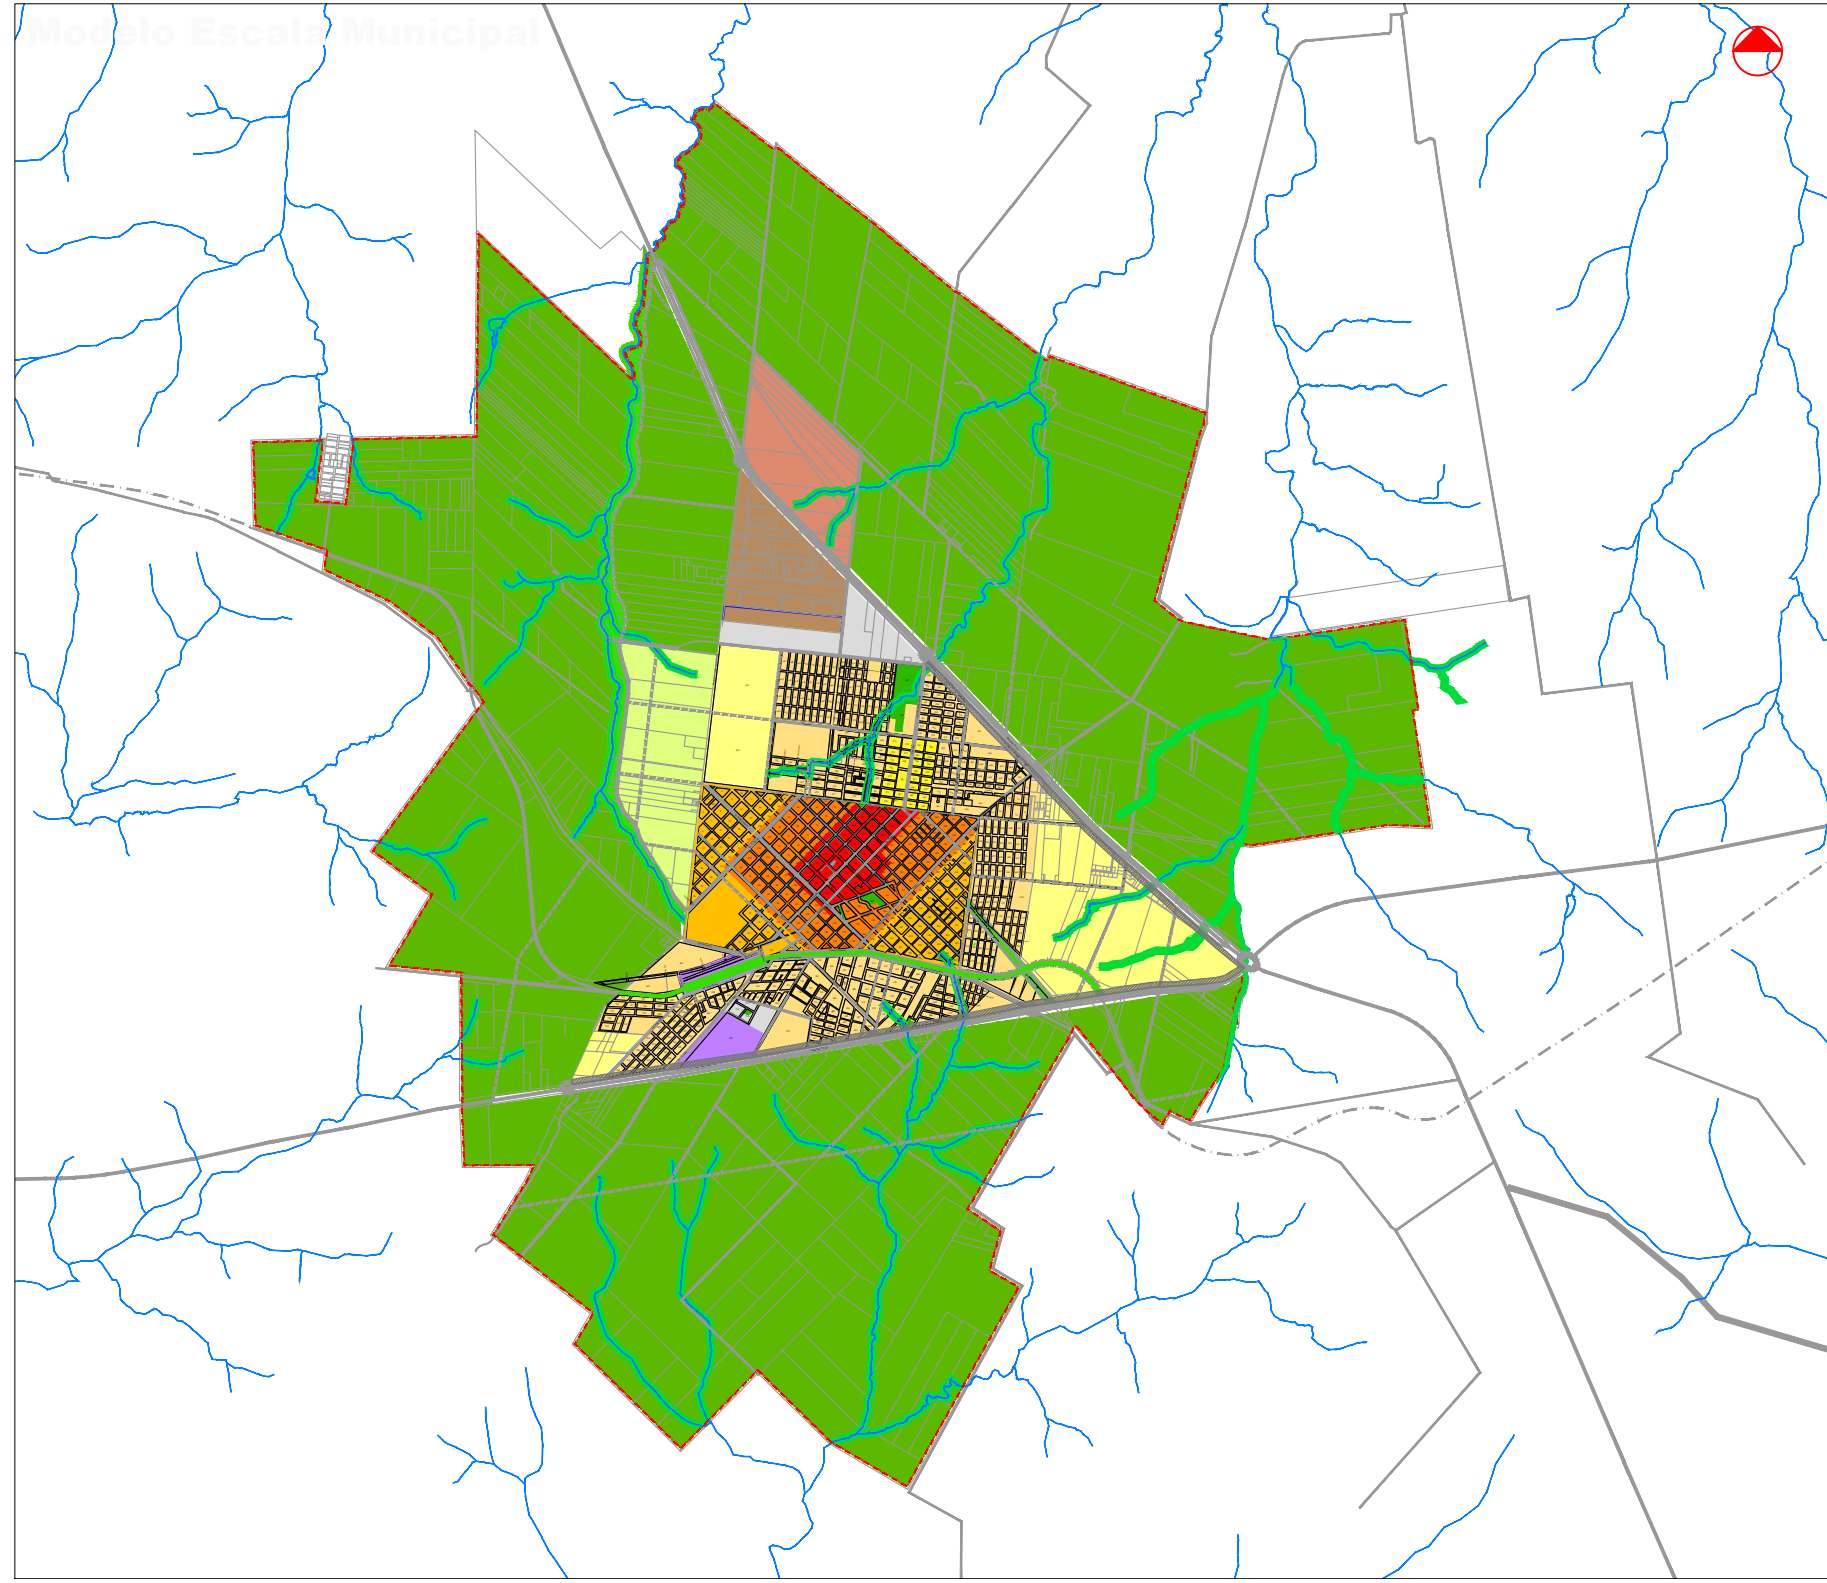

CRESPO

Referencias	
	Uso Agointensivo
	Completamiento
	Completamiento Rur-Urbano
	Consolidación
	Macro Centro
	Centro
	Micro Centro
	Distrito Industrial
	Amortiguación Industrial
	Usos Especiales
	Aldea San José
	Espacios Verdes
	Área de Protección de Ríos y Arroyos
	Rutas y Caminos principales
	Ríos
	Vías Ferroviarias
	Límite Municipal

Actualización del Código de Planeamiento Urbano y Uso del Suelo

Modelo Escala Municipal

Municipalidad de Crespo

Noviembre 2023

1