


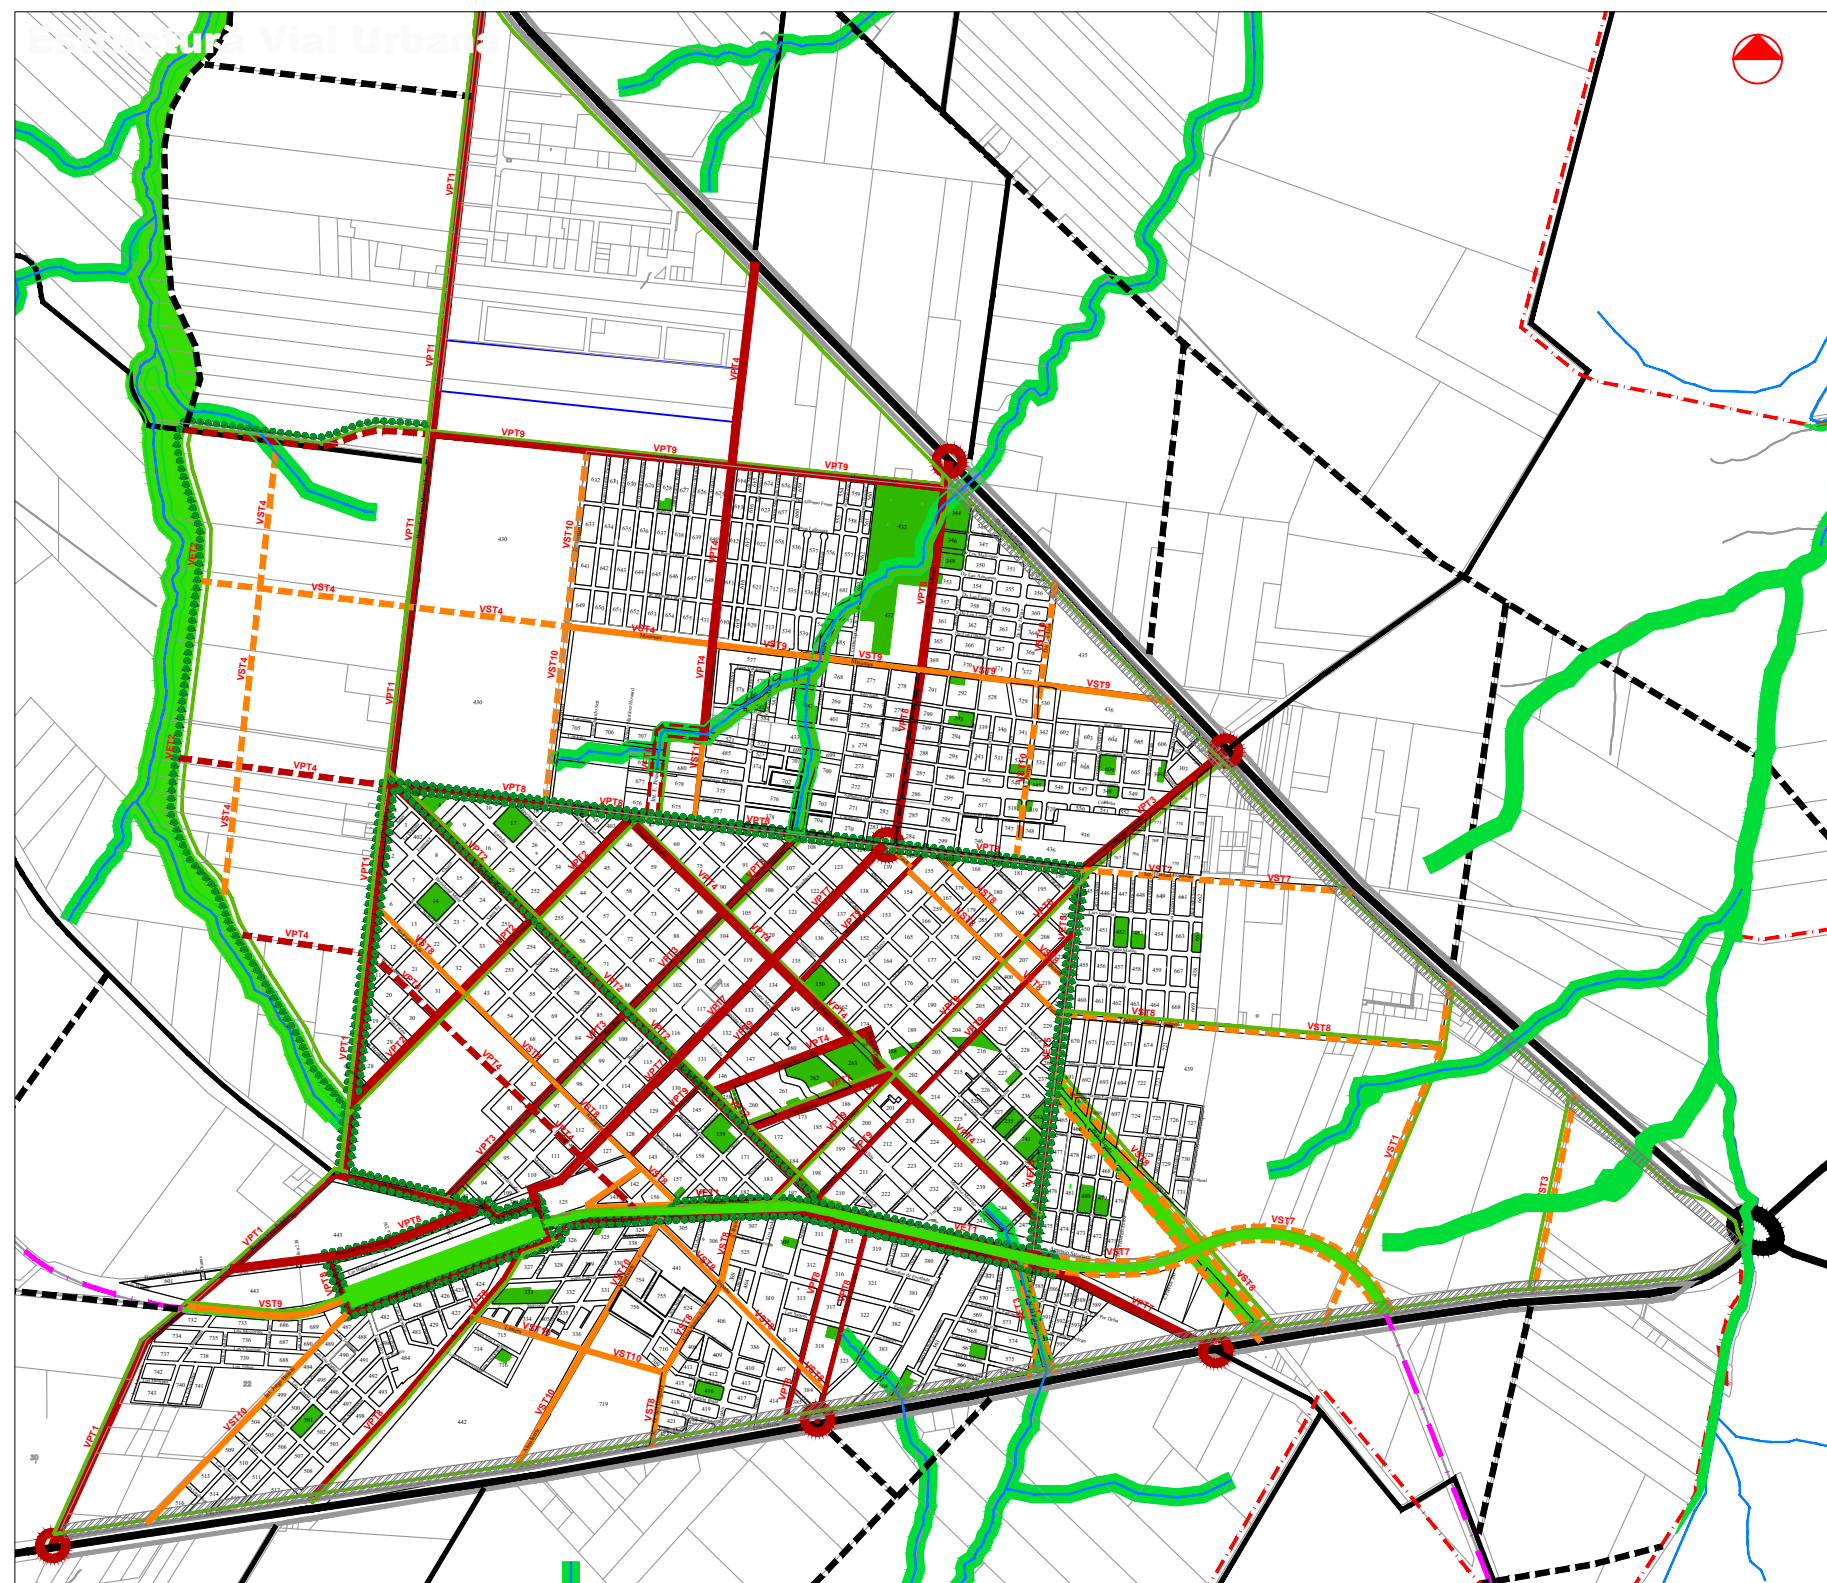

CRESPO

Referencias	
	Espacios Verdes
	Área de Protección de Ríos y Arroyos
	Parques Lineales
	Vías Paisajísticas
	Vías Principales
	Vías Secundarias
	Bicisendas
	Rutas
	Ríos
	Vías Ferroviarias
	Límite Municipal
	Forestación

Actualización del Código de Planeamiento Urbano y Uso del Suelo

Estructura Vial Urbana

Municipalidad de Crespo

Noviembre 2023

12