


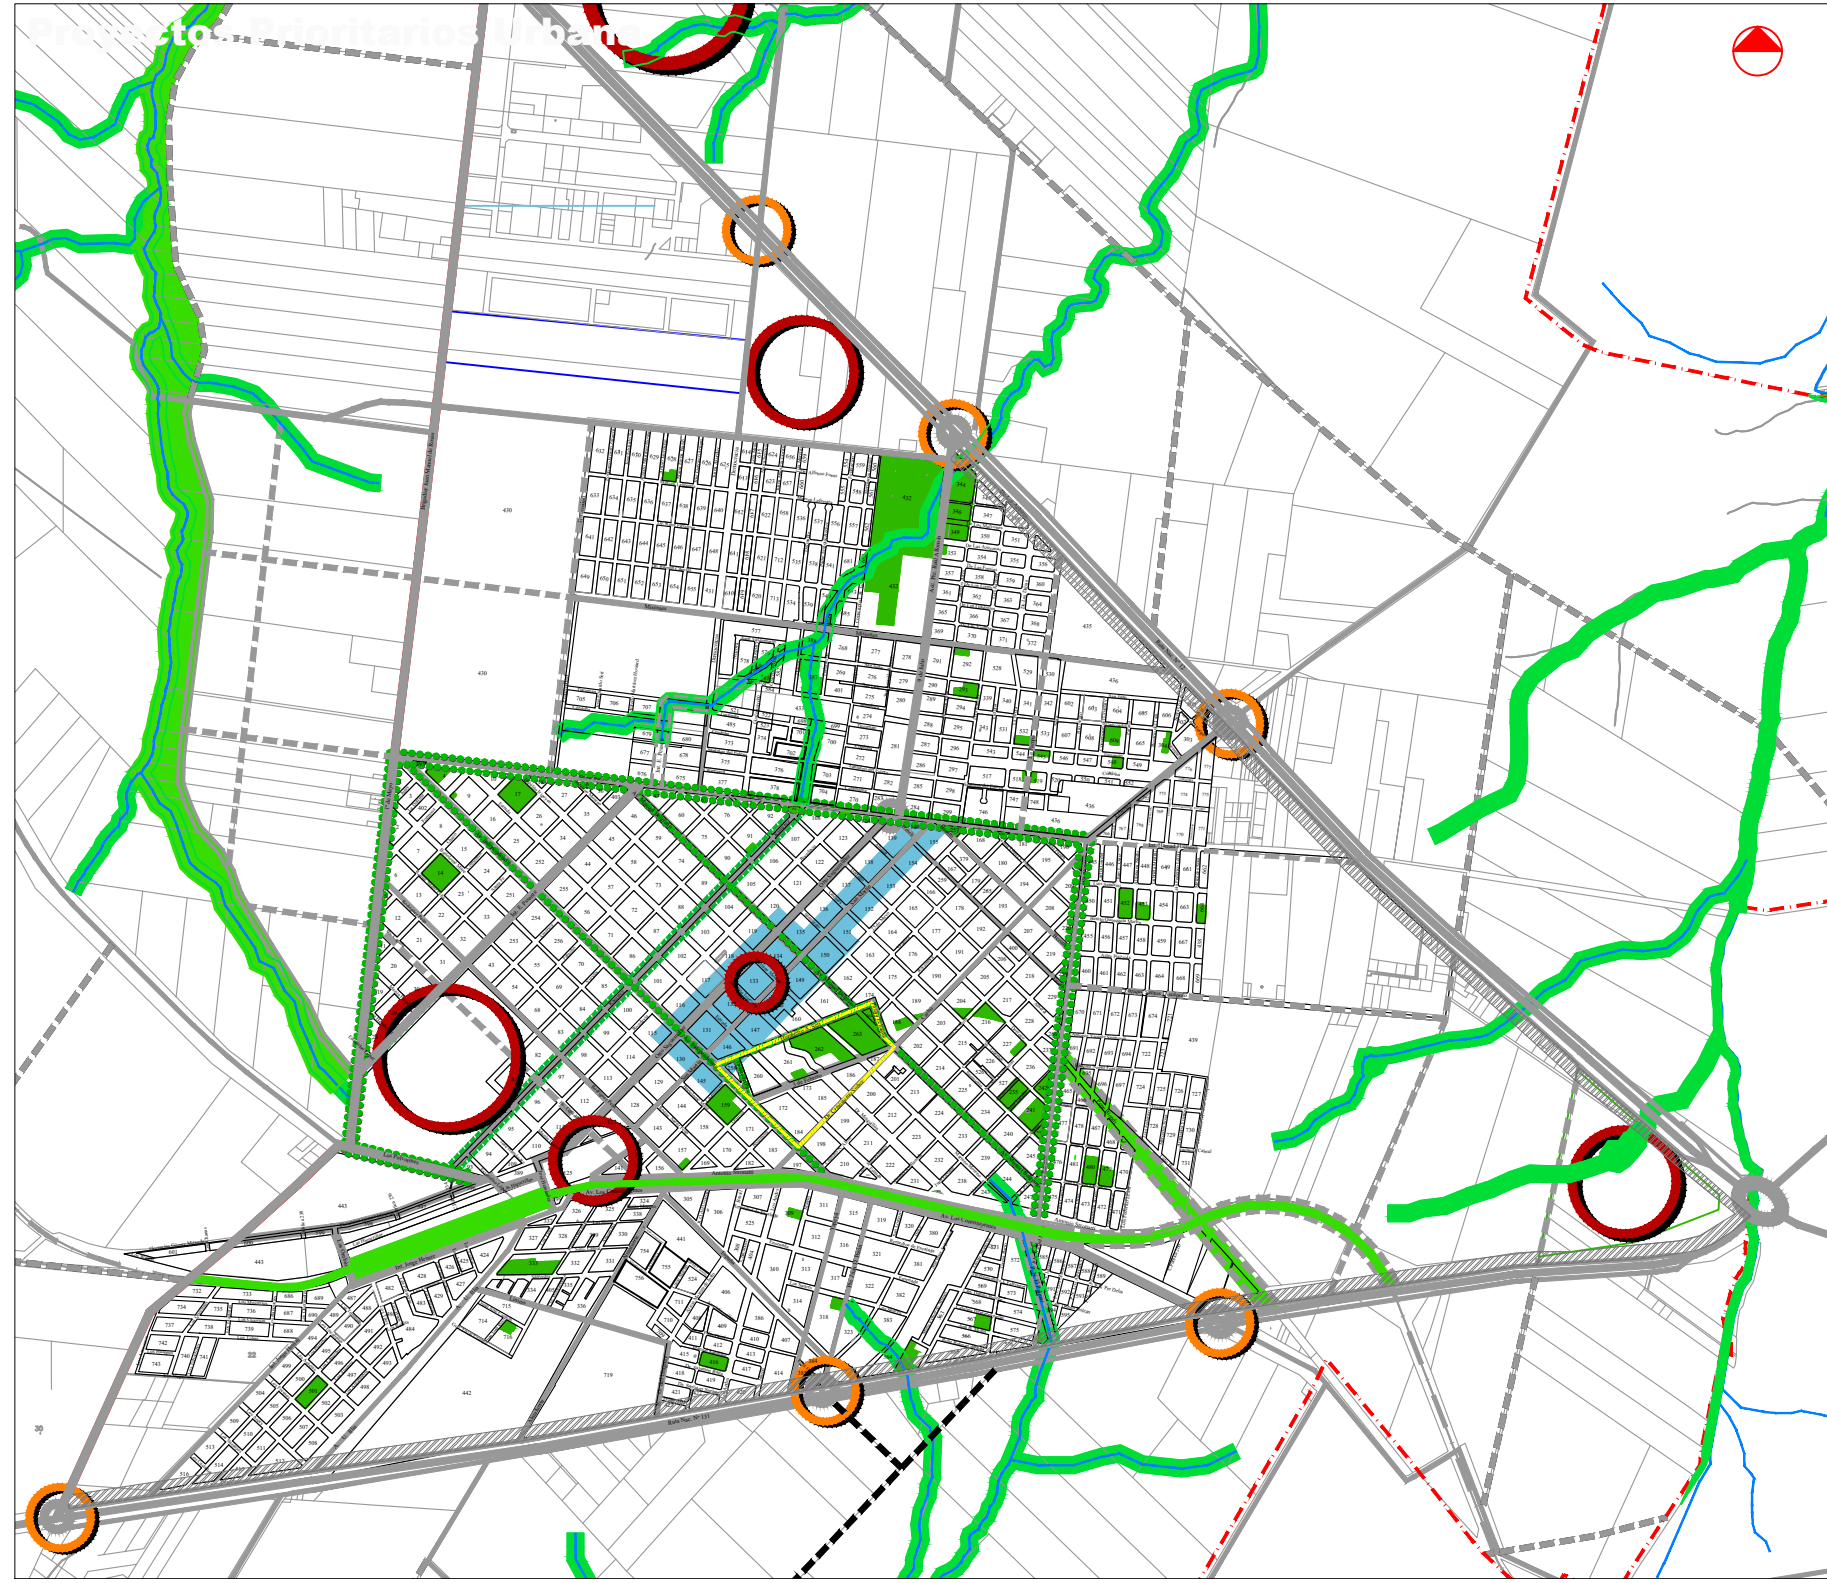

CRESPO

Referencias	
	Espacios Verdes
	Área de Protección de Ríos y Arroyos
	Área Patrimonial
	Intervención Espacio Público
	Parques Lineales
	Vías Paisajísticas
	Rutas y Caminos Principales
	Ríos
	Vías Ferroviarias
	Límite Municipal
	Proyecto Especial
	Ordenamiento Accesos
	Proyecto Perimetral
	Forestación y Equipamiento de Avenidas
	Forestación Circunvalación

Actualización del Código de Planeamiento Urbano y Uso del Suelo

Proyectos Prioritarios Urbana

Municipalidad de Crespo

Noviembre 2023

14