


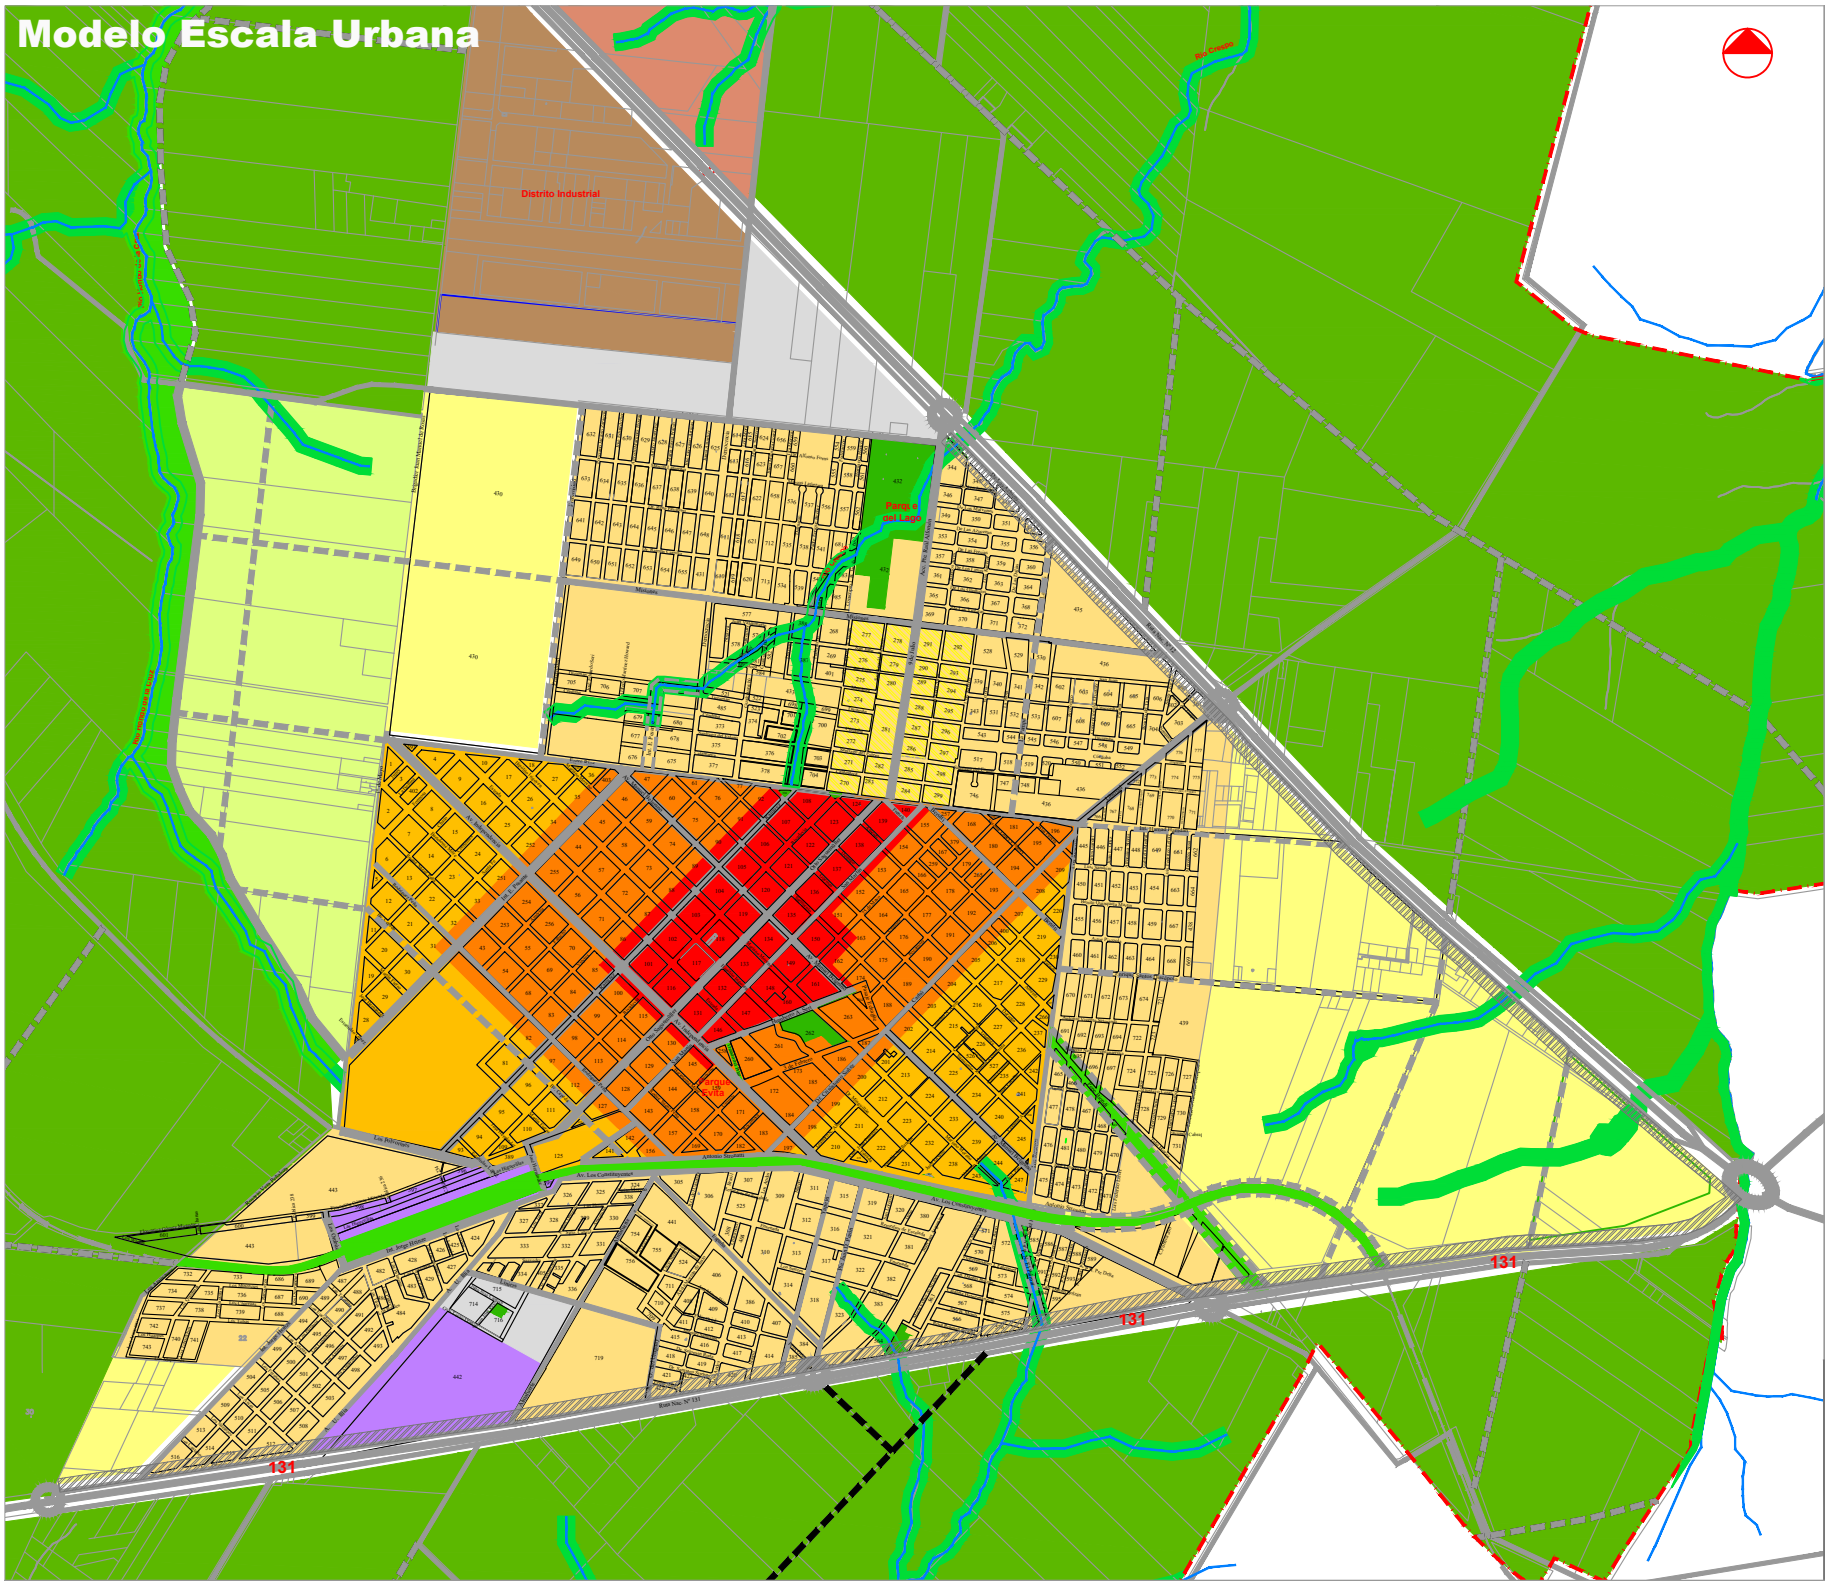

CRESPO

Referencias

Zona Rural

Uso Agrotensivo

Completamiento

Completamiento Run-Urbano

Consolidación

Macro Centro

Centro

Micro Centro

Distrito Industrial

Amortiguación Industrial

Usos Especiales

Aldea San José

Espacios Verdes

Área de Protección de Ríos y Arroyos

Rutas y Caminos principales

Ríos

Vías Ferroviarias

Límite Municipal

Actualización del Código de Planeamiento Urbano y Uso del Suelo

Modelo Escala Urbana

Municipalidad de Crespo

Noviembre 2023

2