


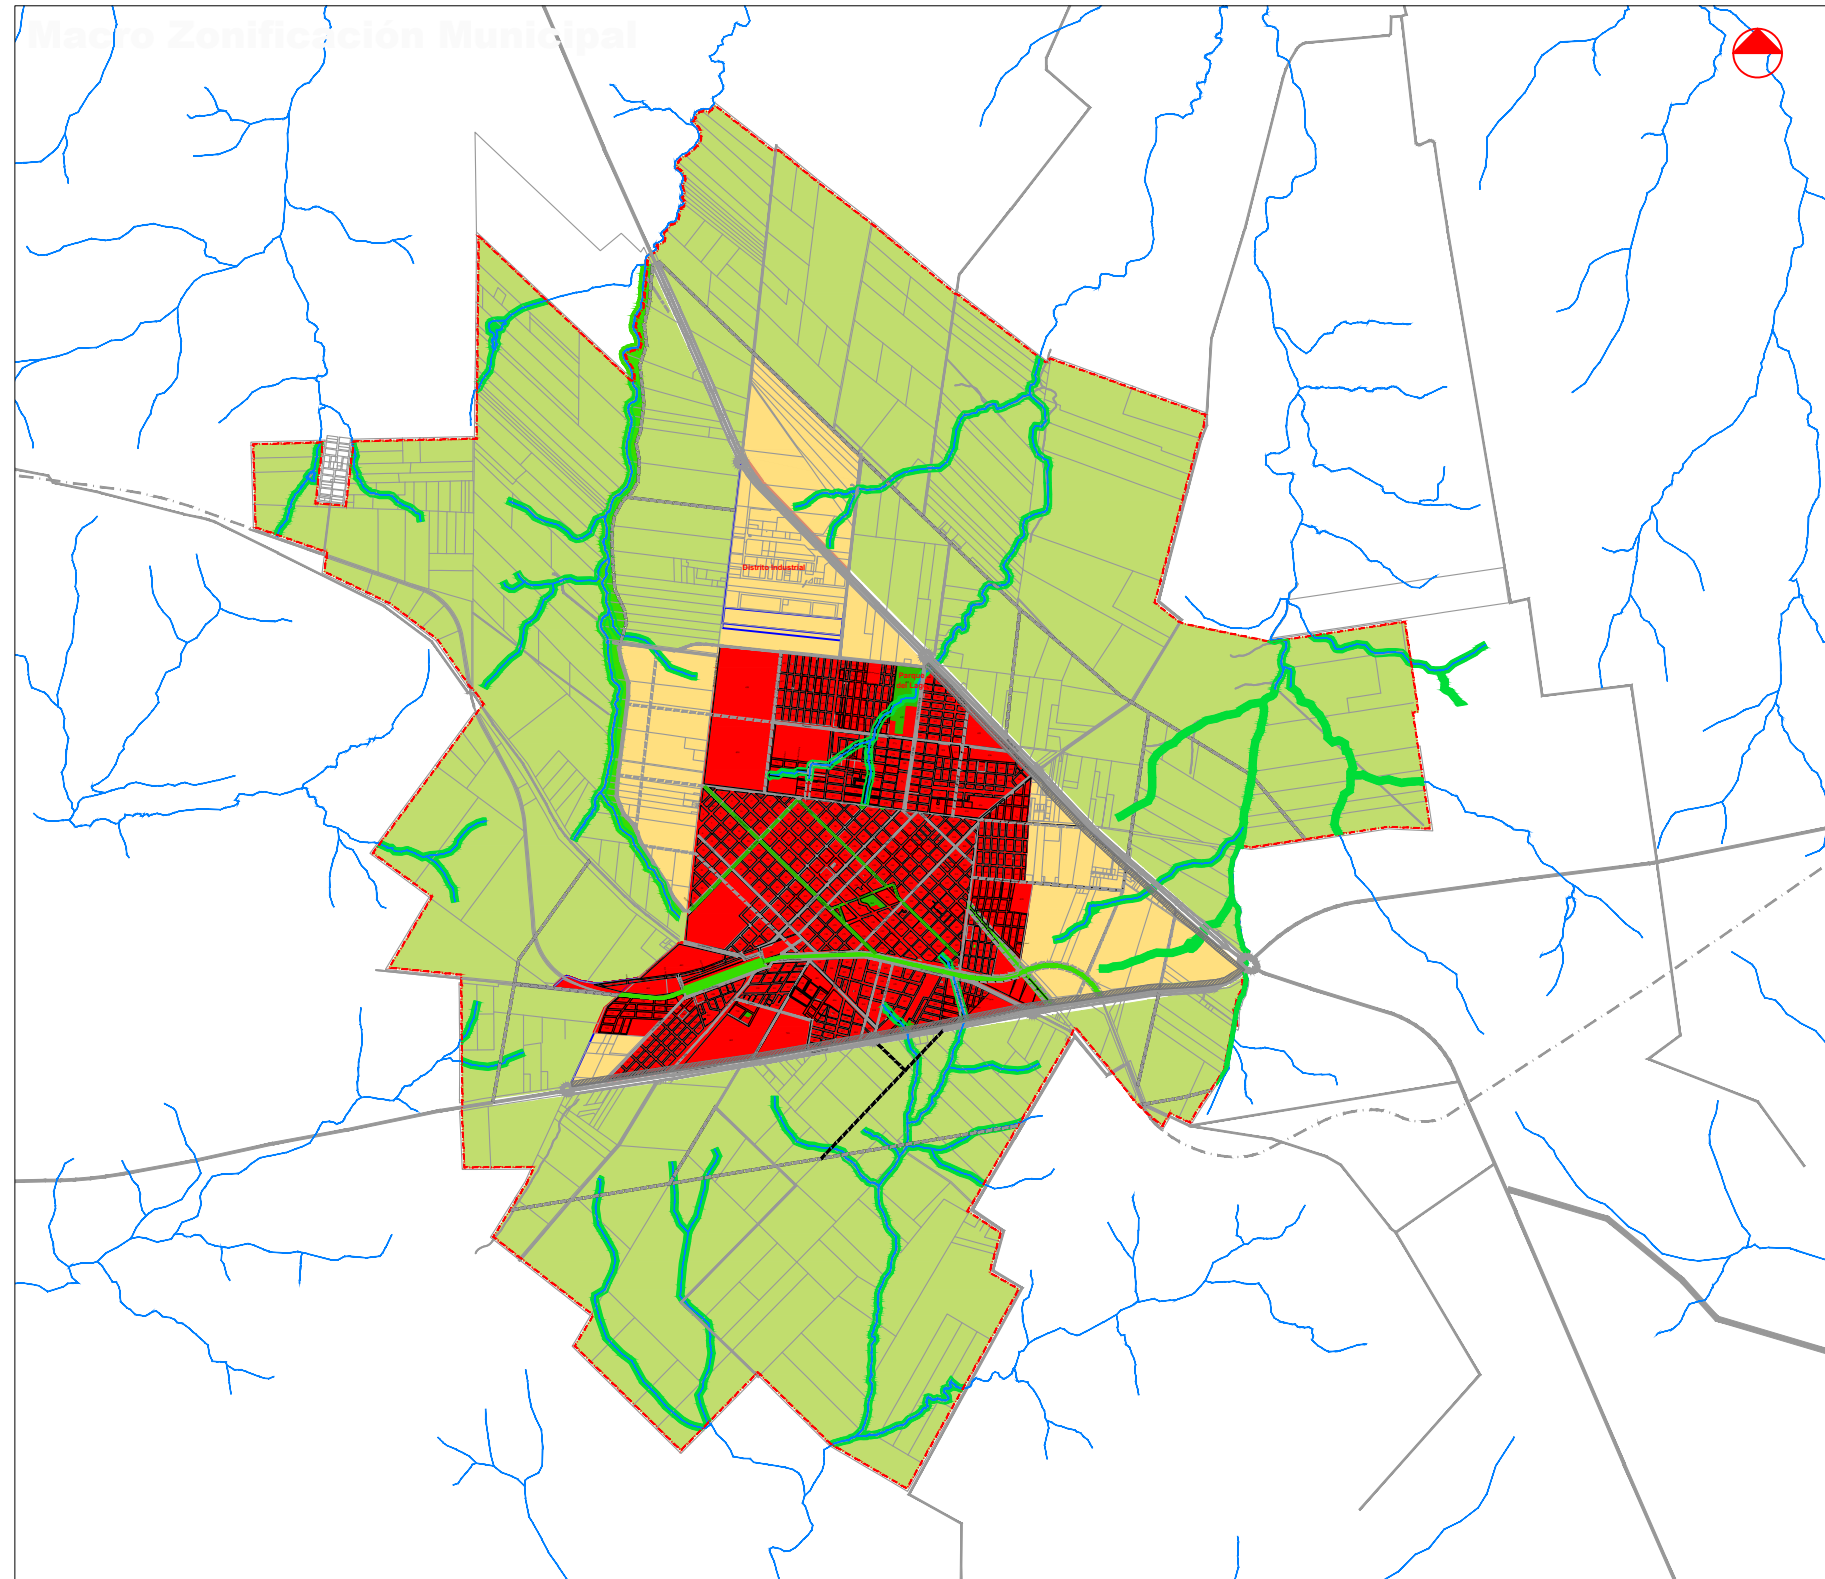

CRESPO

Referencias

- Zona No Urbanizable
- Zona Urbanizable
- Zona Urbana
- Espacios Verdes
- Parques Lineales
- Vías Paisajísticas
- Rutas y Caminos Principales
- Ríos
- Vías Ferroviarias
- Límite Municipal

Actualización del Código de Planeamiento Urbano y Uso del Suelo

Macro Zonificación Municipal

Municipalidad de Crespo

Noviembre 2023