


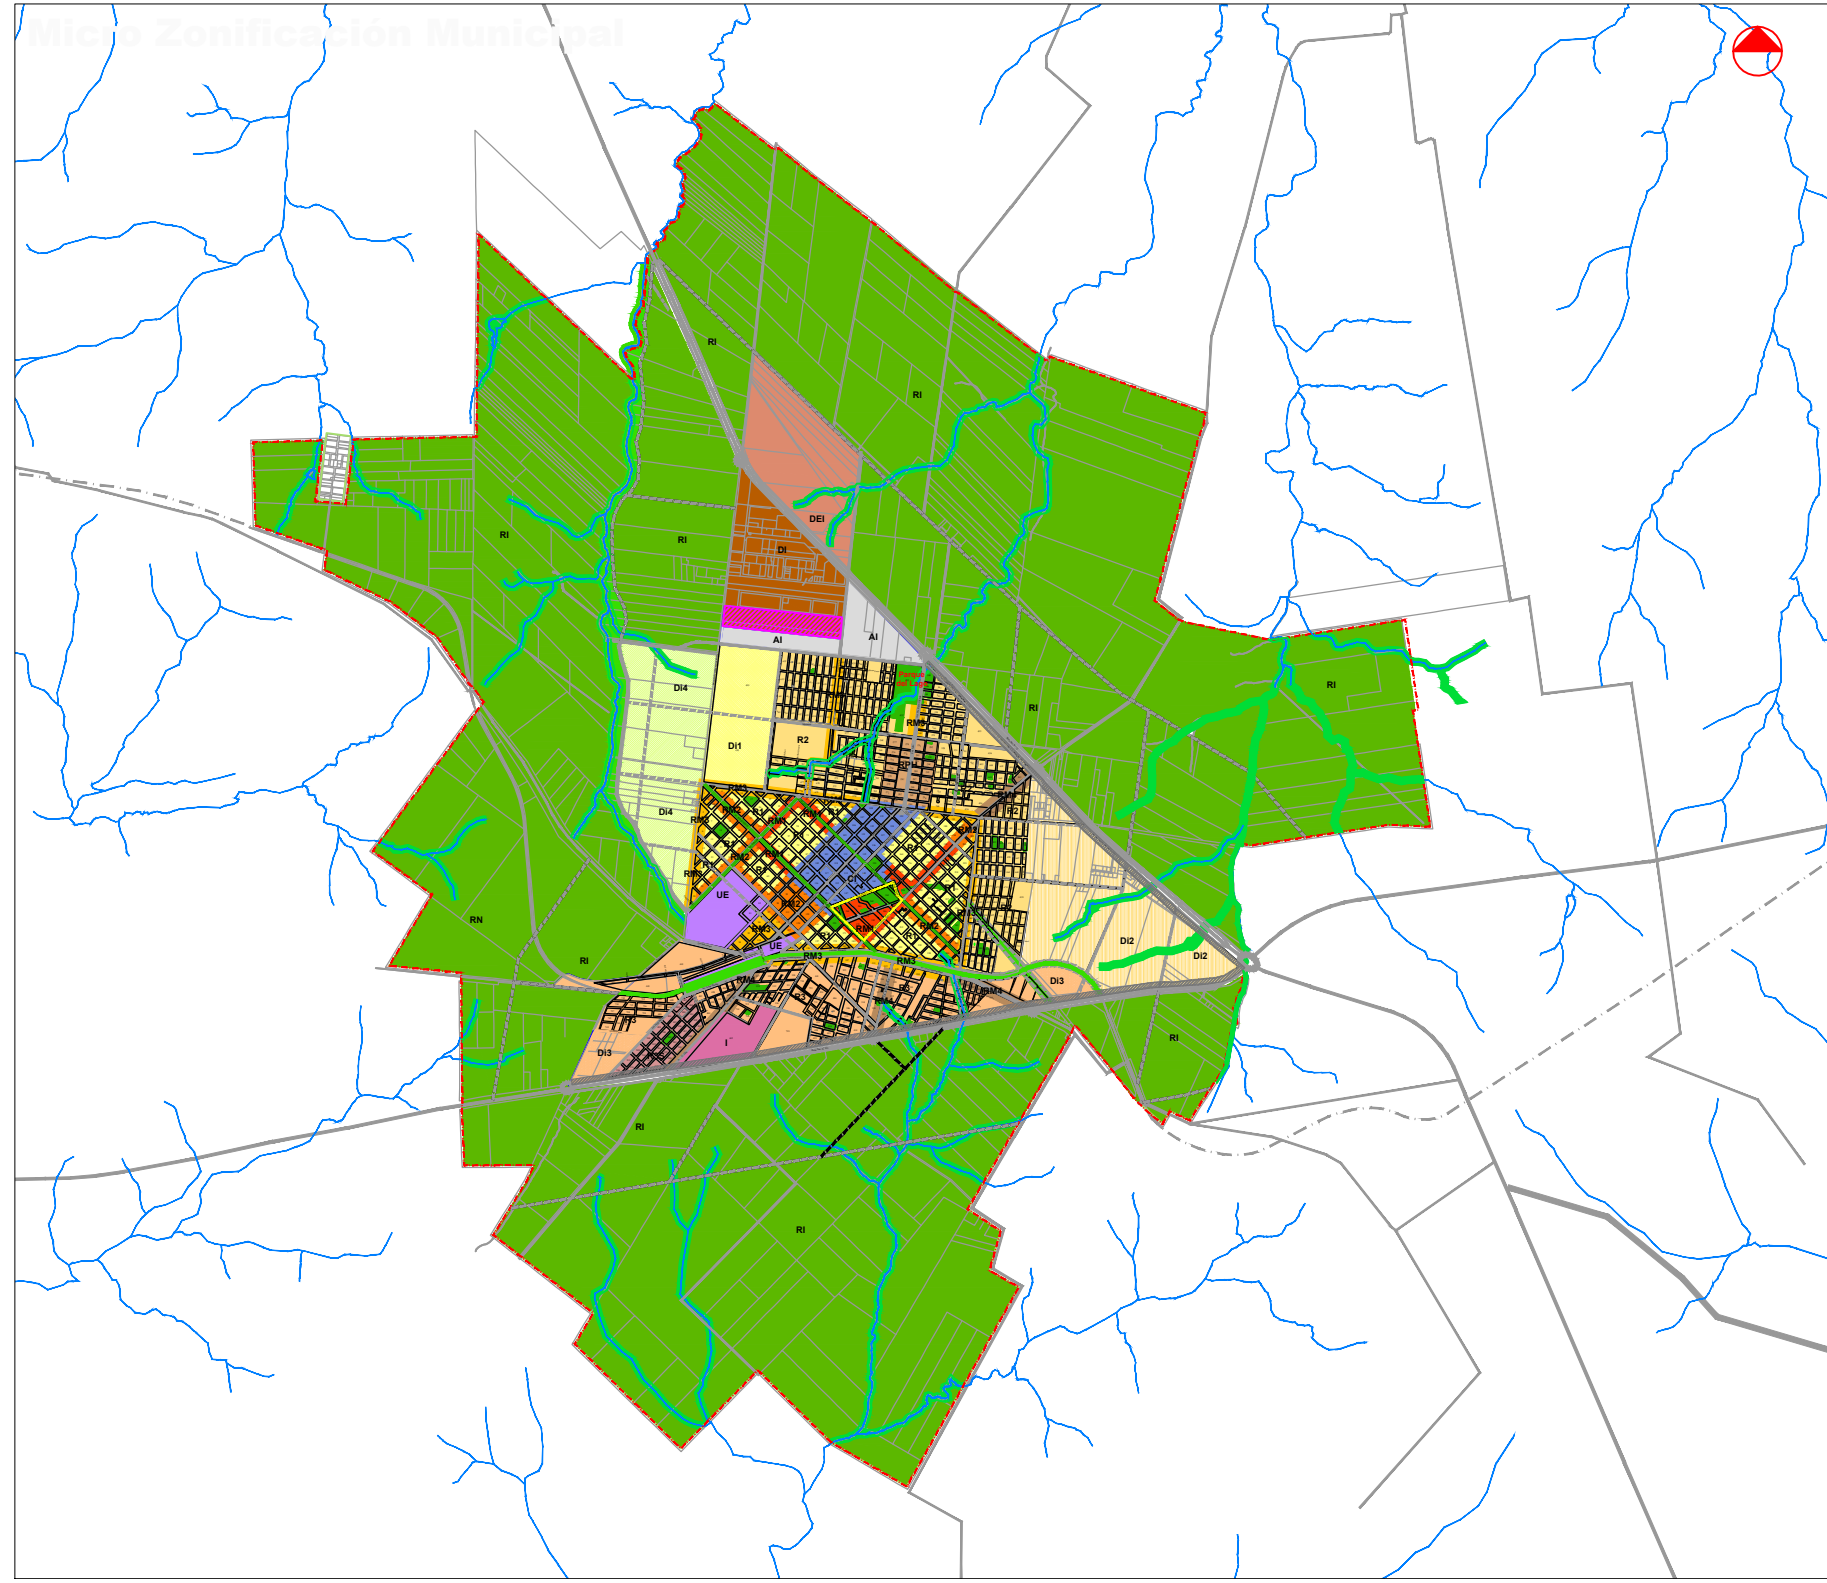

CRESPO

Referencias	
	C1 - Comercial Institucional
	RM1 - Residencial Mixto 1
	RM2 - Residencial Mixto 2
	RM3 - Residencial Mixto 3
	RM4 - Residencial Mixto 4
	R1 - Residencial 1
	R2 - Residencial 2
	R3 - Residencial 3
	RA - Residencial Aldeas
	RPH - Residencial Paisaje Histórico
	D1 - Diferido 1
	D2 - Diferido 2
	D3 - Diferido 3
	D4 - Diferido 4
	DI - Distrito Industrial
	I - Industria
	AI - Apoyo Industria
	RI - Rural Intensivo
	DEI - Distrito de Expansion Industrial
	UE- Uso Especial
	Área de Protección de Ríos y Arroyos
	Área Servicio de Ruta
	Área Patrimonial
	Area Buffer
	Rutas y Caminos Principales
	Ríos
	Vías Ferroviarias
	Límite Municipal

Actualización del Código de Planeamiento Urbano y Uso del Suelo

Micro Zonificación Municipal

Municipalidad de Crespo

Noviembre 2023

5