


# Micro Zonificación Urbana

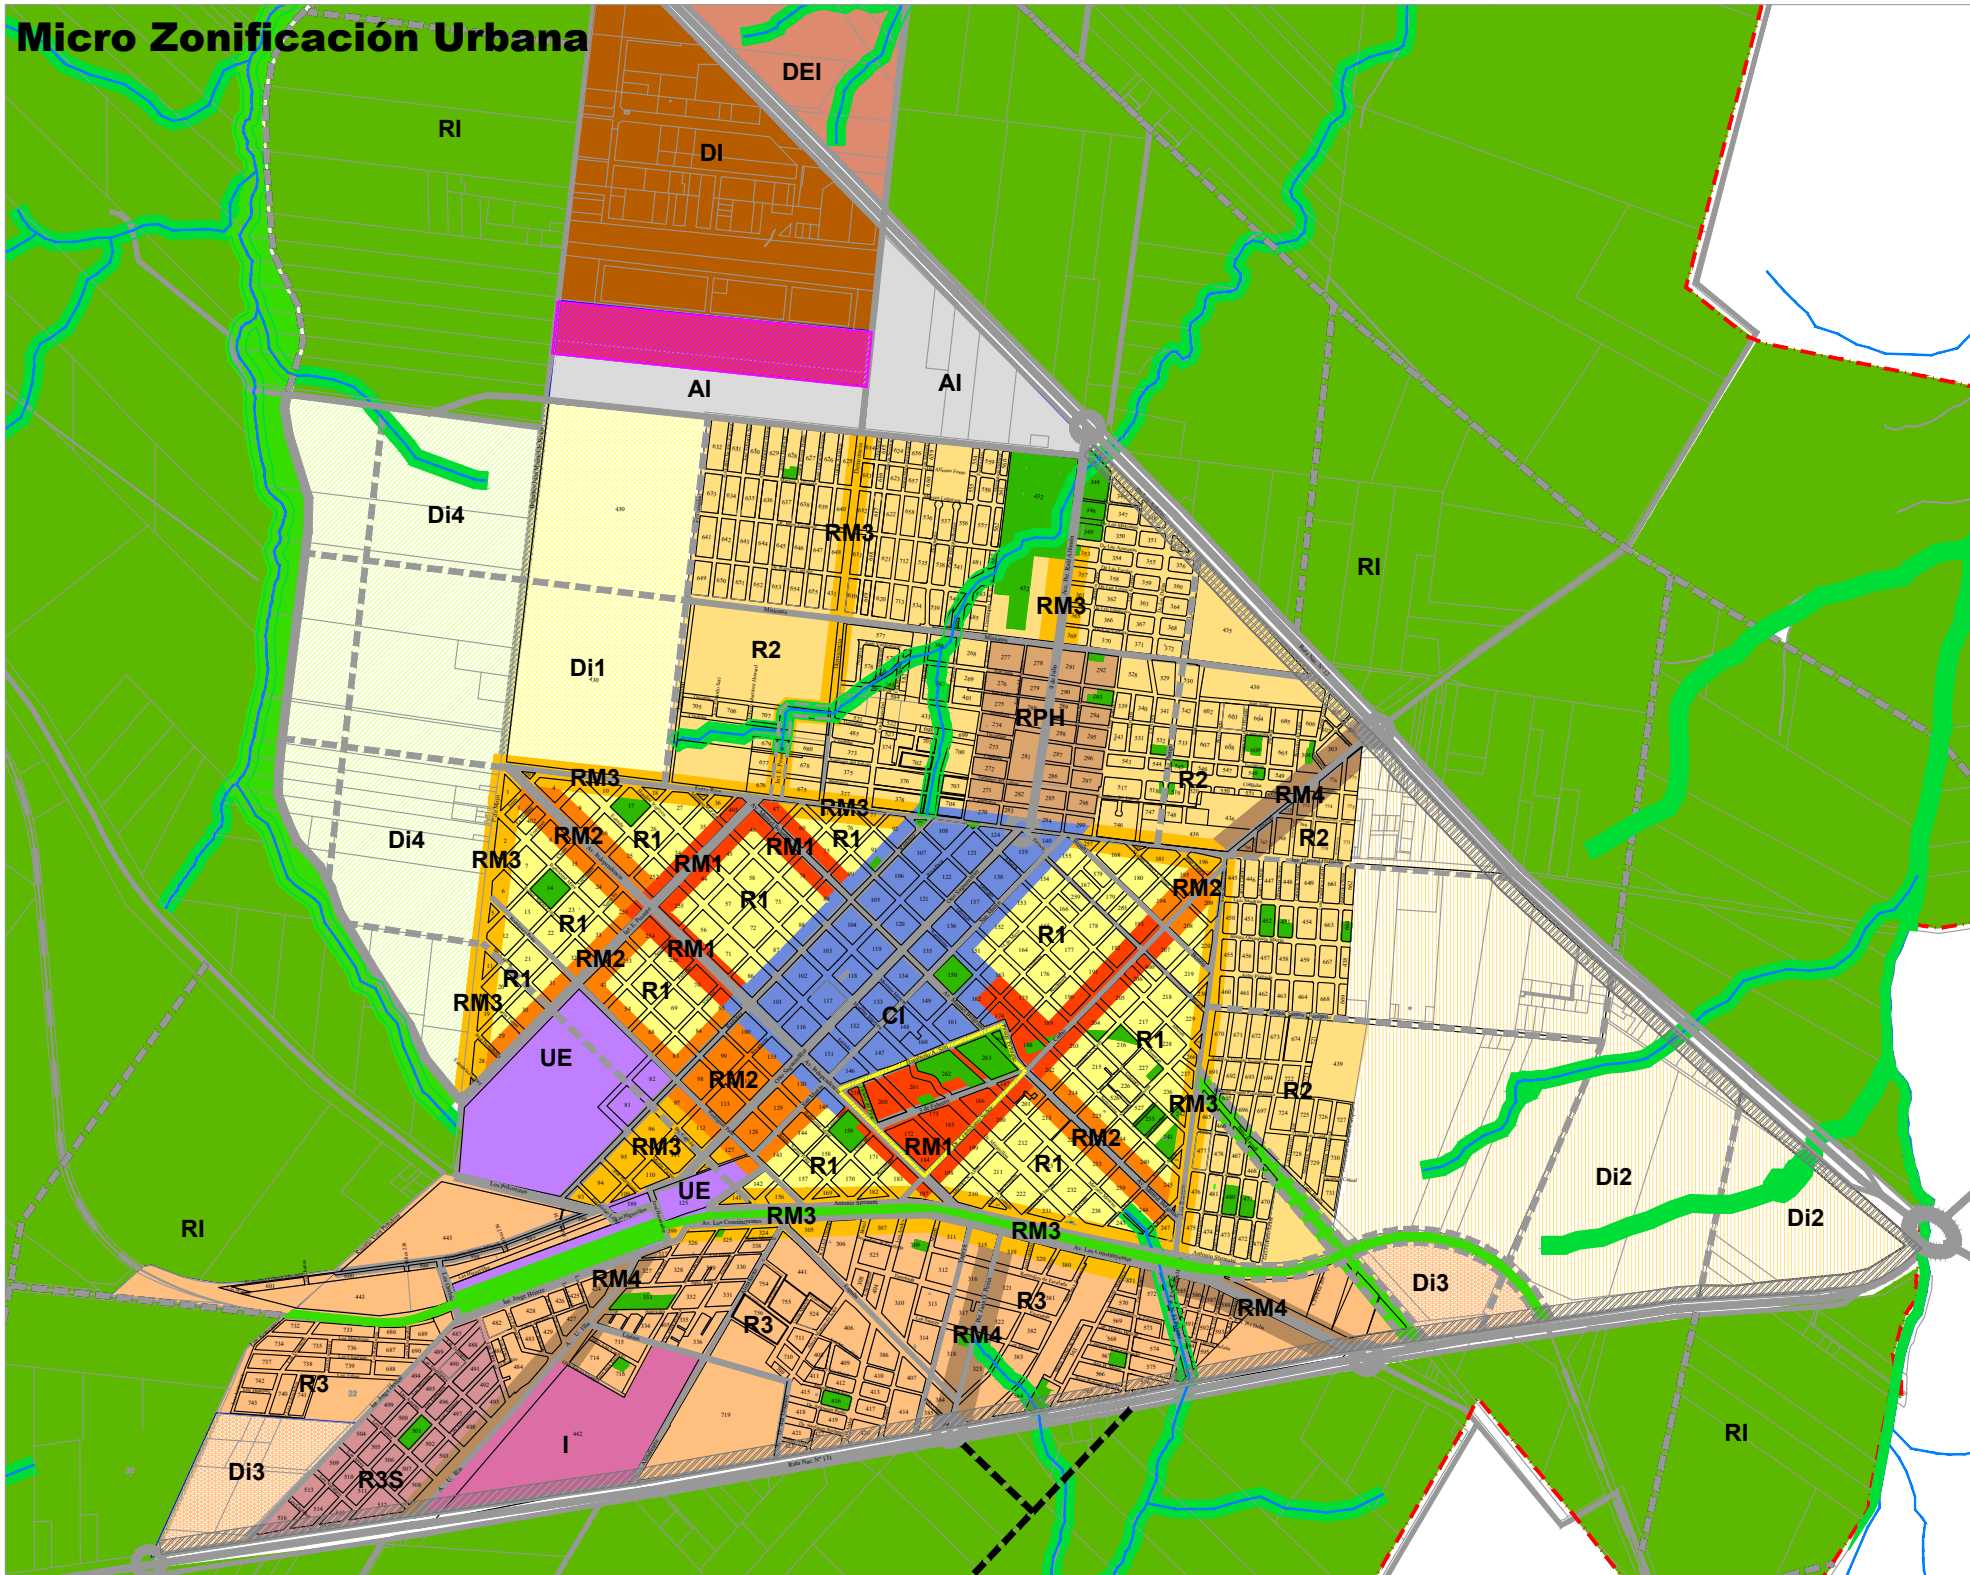

## CRESPO

Referencias	
<span style="color: blue;">■</span>	C1 - Comercial Institucional
<span style="color: orange;">■</span>	RM1 - Residencial Mixto 1
<span style="color: yellow;">■</span>	RM2 - Residencial Mixto 2
<span style="color: lightorange;">■</span>	RM3 - Residencial Mixto 3
<span style="color: lightyellow;">■</span>	RM4 - Residencial Mixto 4
<span style="color: yellow;">■</span>	R1 - Residencial 1
<span style="color: orange;">■</span>	R2 - Residencial 2
<span style="color: lightorange;">■</span>	R3 - Residencial 3
<span style="color: lightyellow;">■</span>	R4 - Residencial 4
<span style="color: lightgrey;">■</span>	R3S - Residencial y Servicios
<span style="color: lightgreen;">■</span>	RA - Residencial Aldeas
<span style="color: lightbrown;">■</span>	RPH - Residencial Paisaje Histórico
<span style="color: yellow;">■</span>	D1 - Diferido 1
<span style="color: lightyellow;">■</span>	D2 - Diferido 2
<span style="color: lightorange;">■</span>	D3 - Diferido 3
<span style="color: lightyellow;">■</span>	D4 - Diferido 4
<span style="color: brown;">■</span>	DI - Distrito Industrial
<span style="color: pink;">■</span>	I - Industria
<span style="color: lightgrey;">■</span>	AI - Apoyo Industria
<span style="color: green;">■</span>	RI - Rural Intensivo
<span style="color: lightbrown;">■</span>	DEI - Distrito de Expansión Industrial
<span style="color: purple;">■</span>	UE- Uso Especial
<span style="color: lightgreen;">■</span>	Área de Protección de Ríos y Arroyos
<span style="color: lightgrey;">■</span>	Área Servicio de Ruta
<span style="color: yellow;">■</span>	Área Patrimonial
<span style="color: pink;">■</span>	Area Buffer
<span style="color: grey;">—</span>	Rutas y Caminos Principales
<span style="color: blue;">—</span>	Ríos
<span style="color: grey;">- - -</span>	Vías Ferroviarias
<span style="color: red;">- - -</span>	Límite Municipal

Actualización del Código de Planeamiento Urbano y Uso del Suelo

Micro Zonificación Urbana  
Municipalidad de Crespo