


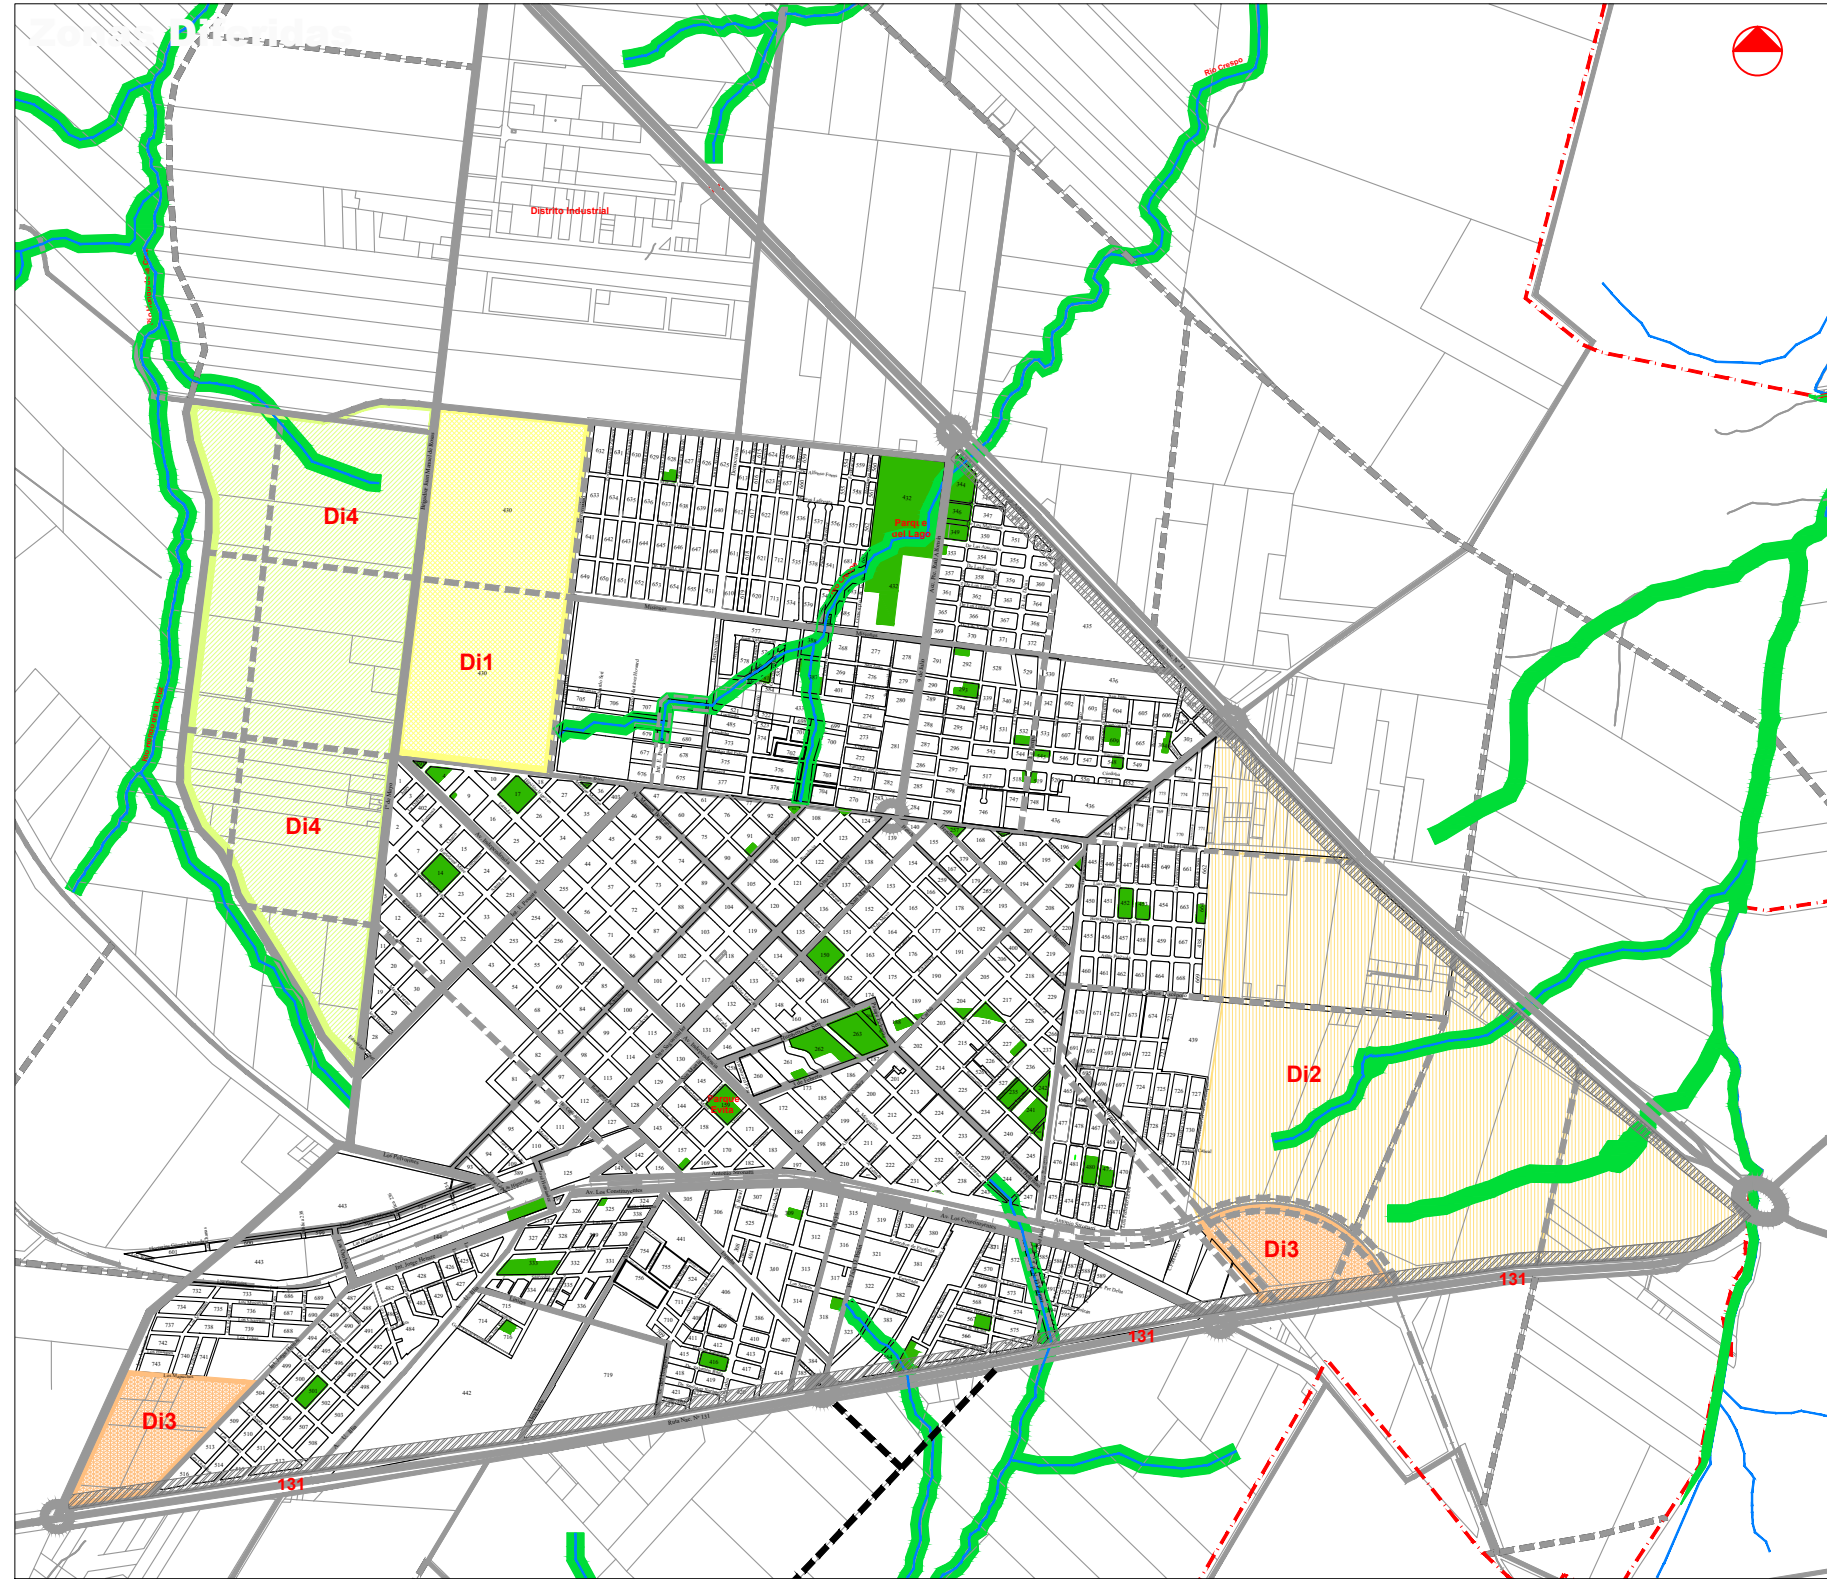

CRESPO

Referencias	
	Di1 - Diferido 1
	Di2 - Diferido 2
	Di3 - Diferido 3
	Di4 - Diferido 4
	Espacios Verdes
	Área de Protección de Ríos y Arroyos
	Rutas y Caminos Principales
	Ríos
	Vías Ferroviarias
	Límite Municipal

Actualización del Código de Planeamiento Urbano y Uso del Suelo

Zonas Diferidas Urbana

Municipalidad de Crespo

Noviembre 2023

7