


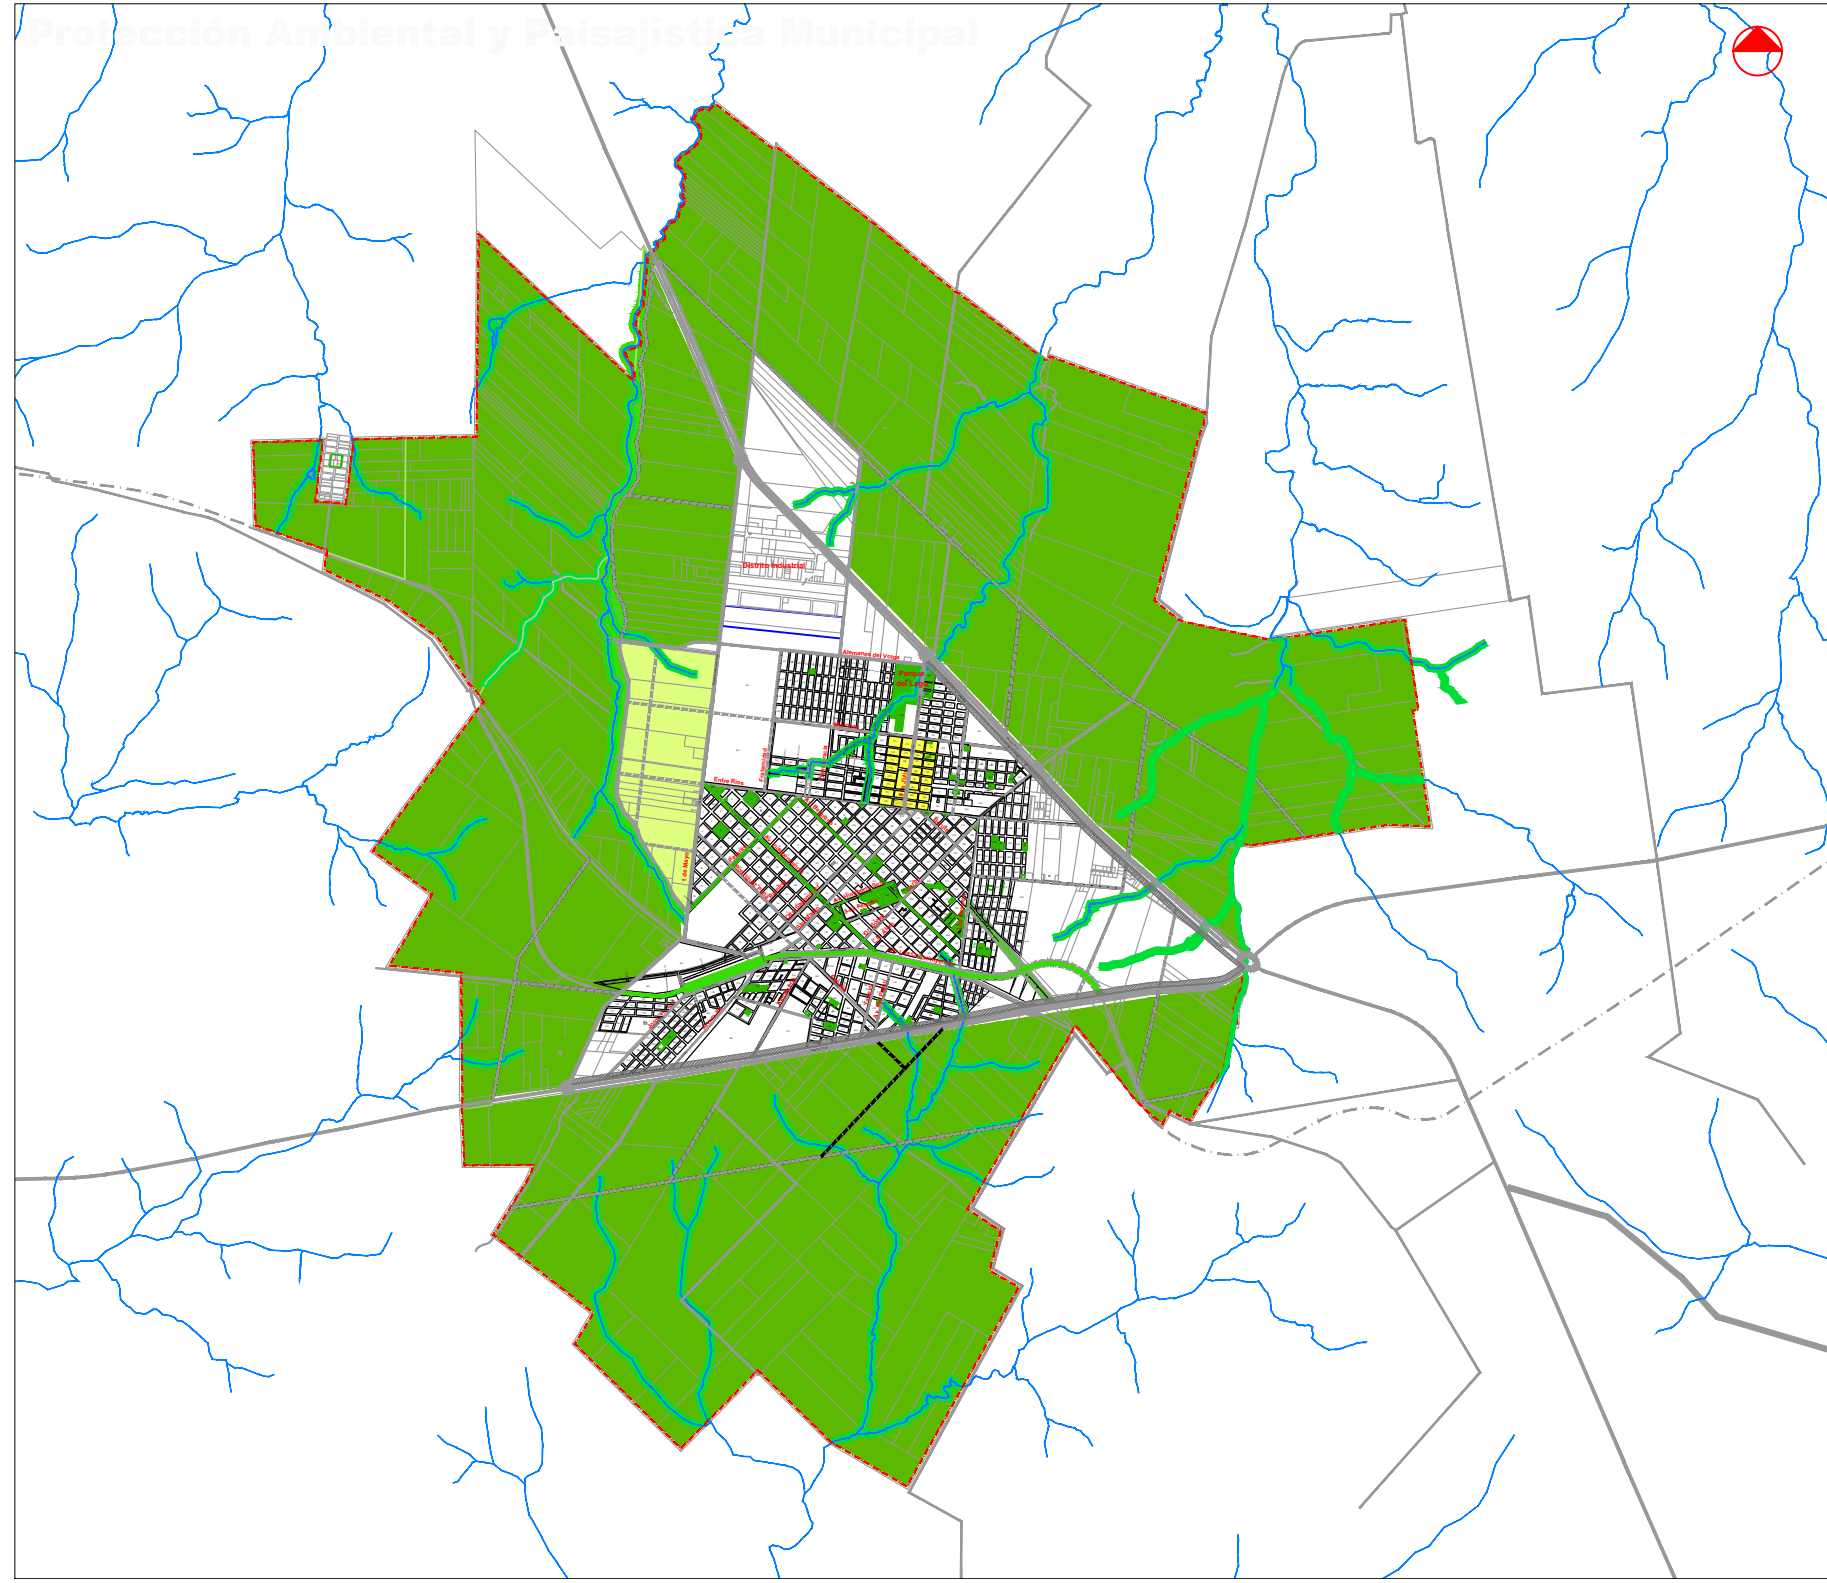

CRESPO

Referencias	
	Zona Rural
	Uso Agrolintensivo
	Completamiento Rural-Urbano
	Aldea San José
	Espacios Verdes
	Area de Protección de Rios y Arroyos
	Parques Lineales
	Vías Paisajísticas
	Rutas y Caminos Principales
	Rios
	Vías Ferroviarias
	Límite Municipal

Actualización del Código de Planeamiento Urbano y Uso del Suelo

Protección Ambiental y Paisajística Municipal

Municipalidad de Crespo

Noviembre 2023

9